


FRANCHE-COMTÉ-SMIDET VID GALTSTRÖMS BRUKS NEDRE HAMMARE


REKONSTRUKTION
1887 ANLADES I BYGGMÅSTADEN
ETT GJUTERI.

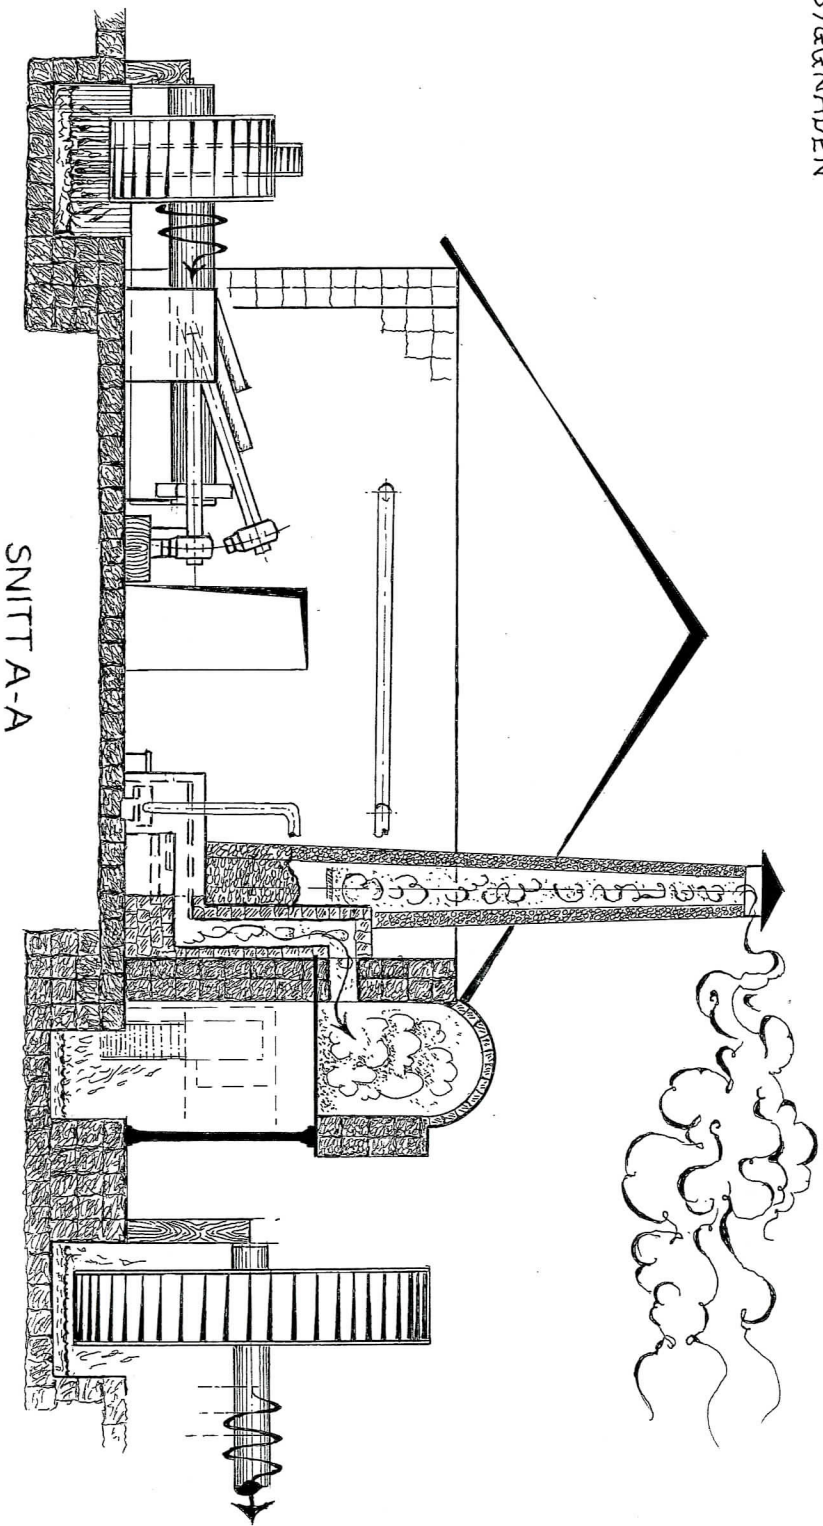

SNITT A-A

A: SNITT
B: BLÅSMASKIN.
C: FRANCHE-
COMTÉHÄRDAR.
D: HAMMARE-
PRINCIP

MANUFAKTUR-
SMEDJA

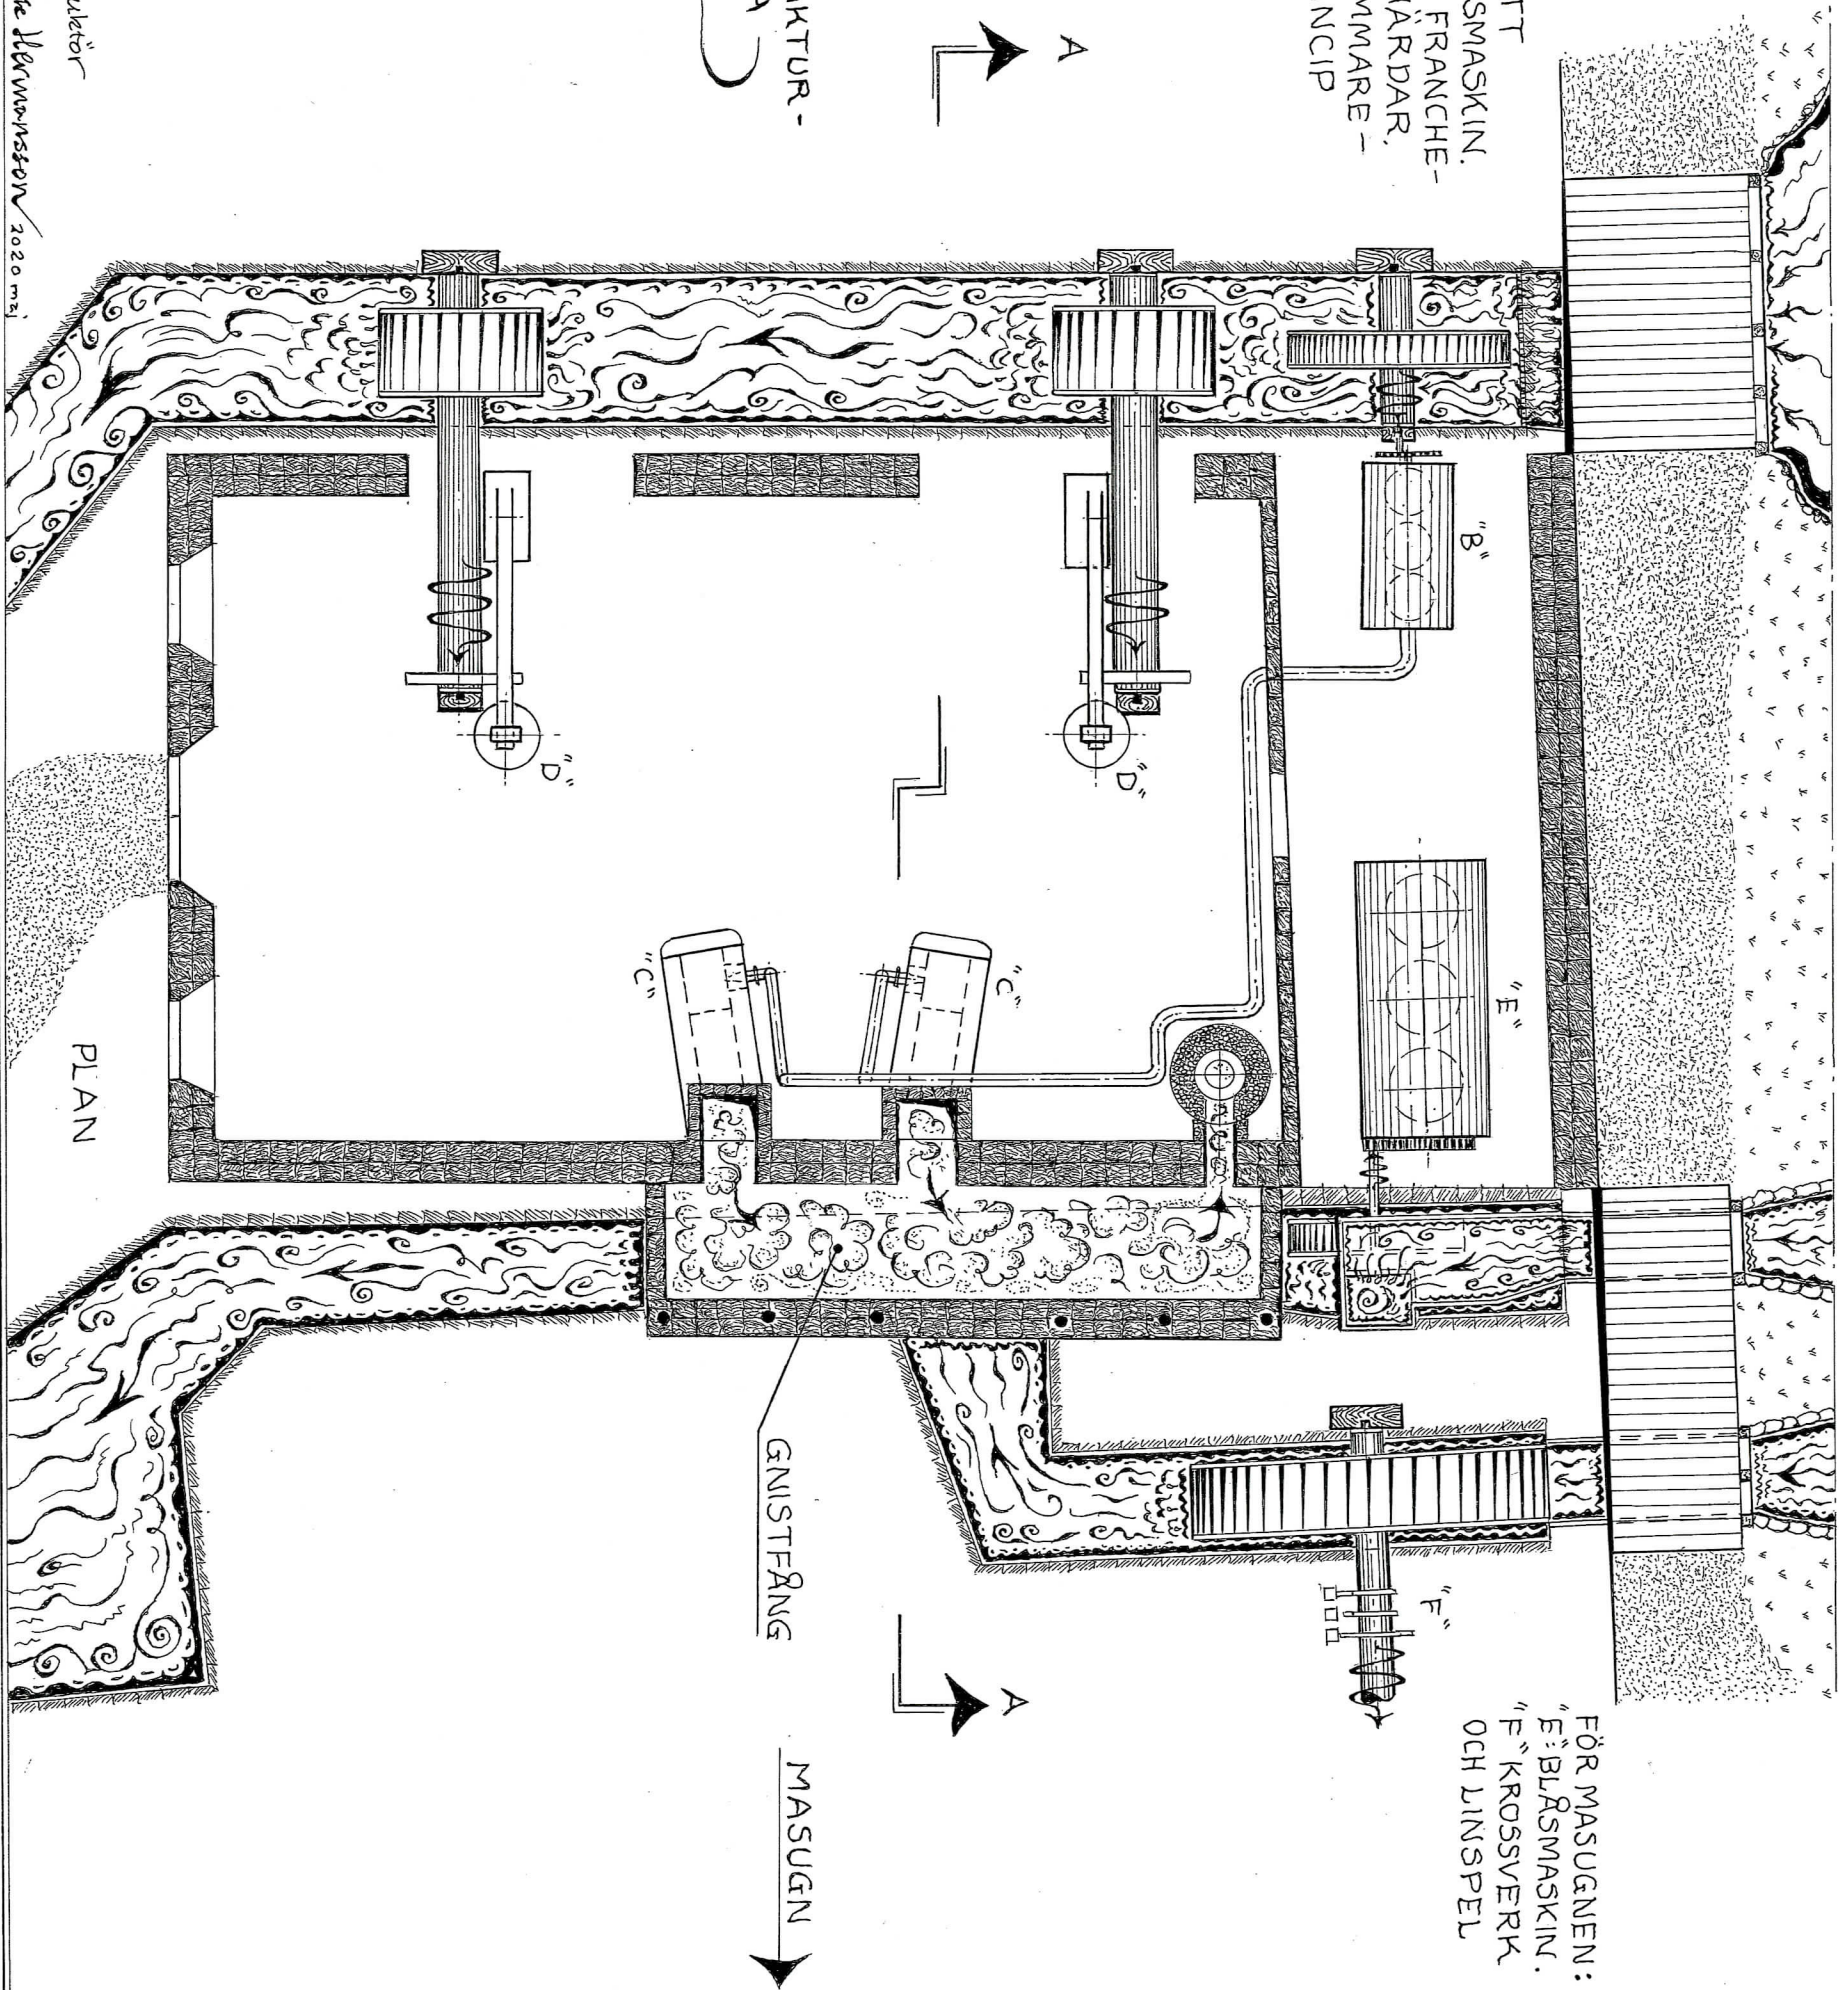

FÖR MASUGNEN:
E: BLÅSMASKIN.
F: KROSSVERK
OCH LINSPEL

GNISTFÄNG

MASUGN

PLAN